

Élaboration prescrite le 28/09/2016  
Dossier arrêté le 30/06/2023  
PLUi approuvé le 03/04/2024

Vu pour rester annexé à la délibération du  
Conseil Communautaire du 03/04/2024




Légende

- Zones urbaines, dites zones U**
- La zone **UA** correspond aux parties anciennes des villages. Elle comporte quatre secteurs :
    - \* Le secteur **UAzp1** qui concerne le bourg ancien d'Orgelet couvert par le SPR - ex ZPPAUP dit "la ville" (secteur ZP1).
    - \* Le secteur **UAzp2** qui concerne le hameau des "Tanneries" couvert par le SPR - ex ZPPAUP (secteur ZP2).
    - \* Le secteur **UA<sub>sp</sub>1** "Clos de l'église" concerné par une OAP spécifique (Onoz).
    - \* Le secteur **UA<sub>sp</sub>2** "Au village de Saint-Maur" concerné par une OAP spécifique (Saint-Maur).
  - La zone **UJ** correspond aux espaces de jardins sous le Mont Orgier (Orgelet) identifiés par le SPR - ex ZPPAUP.
  - La zone **UP** correspond à des propriétés bâties à fort enjeu patrimonial (châteaux, maisons bourgeoises, demeures).
  - La zone **UB** correspond aux extensions urbaines des villages. Elle comporte quatre secteurs :
    - \* Le secteur **UB1** qui impose une densité minimale à respecter (parcelle ZI n°172 sur Orgelet).
    - \* Le secteur **UB2** qui impose une densité minimale à respecter (parcelle ZC n°130 sur Poids-de-Fiole).
    - \* Le secteur **UB<sub>sp</sub>1** "Rue de l'église" faisant l'objet d'une OAP spécifique (Pimorin).
    - \* Le secteur **UB<sub>sp</sub>2** "Ancienne scierie" faisant l'objet d'une OAP spécifique (Orgelet).
    - \* Le secteur **UBc** où la sous-destination "artisanat et commerce de détail" est autorisée (Orgelet).
  - La zone **UE** accueille des équipements collectifs. Elle comporte un secteur :
    - \* Le secteur **UEc** qui concerne l'établissement Notre Dame de l'Annonciation (Cressia).
  - La zone **UL** concerne les sites et structures d'accueil pour l'hébergement touristique et les loisirs. Elle comporte quatre secteurs :
    - \* Le secteur **UL1** qui concerne la base nautique de Bellecin (Orgelet).
    - \* Le secteur **UL2** qui concerne le centre de colonies de vacances (Ecrille).
    - \* Le secteur **UL3f** qui concerne le camping de la Faz (Ecrille) et **UL3s** celui du Surchauffant (La Tour-du-Meix).
    - \* Le secteur **UL4** qui concerne la zone commerciale de la guiguette (La Tour-du-Meix).
  - La zone **UY** accueille des activités économiques peu ou non compatibles avec la proximité de l'habitat. Elle comporte quatre secteurs :
    - \* Le secteur **UY<sub>sp</sub>1** faisant l'objet d'une OAP spécifique (Orgelet).
    - \* Le secteur **UY<sub>sp</sub>2** faisant l'objet d'une OAP spécifique (La Tour-du-Meix).
    - \* Le secteur **UY1** qui concerne la zone d'activités de la Chailleuse (Saint-Laurent-la-Roche).
    - \* Le secteur **UY2** (parcelle ZC n°41 sur Nancuise).
    - \* Le secteur **UYc** correspondant au secteur d'implantation périphérique "Rue de l'Industrie" identifié par le SCoT.

- Zones à urbaniser, dites zones AU**
- La zone **1AU**, couvrant des secteurs agricoles ou naturels des communes, destinés à être urbanisés dans le cadre du PLUi, à vocation dominante d'habitat. Cette zone comprend plusieurs secteurs qui font tous l'objet d'une OAP spécifique :
    - \* La zone **1AU "La Varine"** à La Chailleuse
    - \* La zone **1AU "La Condamine"** à La Chailleuse
    - \* La zone **1AU "Au village d'Essia"** à La Chailleuse
    - \* La zone **1AU "Rue de la Rippe"** à Dompierre-sur-Mont
    - \* La zone **1AU "Au village de Nogna"** à Nogna
    - \* La zone **1AU "Les longues pièces"** à Orgelet
    - \* La zone **1AU "Rue de la Mûre"** à Poids-de-Fiole
  - La zone **1AUY** couvrant des secteurs agricoles ou naturels de la commune, destinés à être urbanisés dans le cadre du PLUi, dont la vocation est d'accueillir de nouvelles activités économiques. Elle comporte :
    - \* Le secteur **1AUY1 "La Barbuise"** faisant l'objet d'une OAP spécifique (Orgelet).
  - La zone **1AUE** couvrant des secteurs agricoles ou naturels de la commune, destinés à être urbanisés dans le cadre du PLUi, dont la vocation est d'accueillir des équipements collectifs.

- Zones agricoles, dites zones A**
- La zone **A** est réservée à l'activité agricole. Elle comporte quatre secteurs :
    - \* Le secteur **Ap** pour les zones agricoles présentant un intérêt paysager imposant une inconstructibilité.
    - \* Le secteur **Ab** qui concerne le hameau de Biologin (Saint-Maur).
    - \* Le secteur **AI** qui concerne le hameau de Chavia (Onoz). Le secteur **Aloap** faisant l'objet d'une OAP spécifique.
    - \* Le secteur **Acu** qui concerne les coupures d'urbanisation agricoles dans le cadre de l'application de la loi littoral (Orgelet).
    - \* Le secteur **AI** qui concerne la fromagerie (Orgelet).

- Zones naturelles, dites zone N**
- La zone **N** couvre les secteurs naturels et forestiers des communes à protéger en tant que tels. Elle comporte les secteurs et sous-secteurs suivants :
    - \* Les secteurs **NL** pour les sites dédiés aux activités sportives touristiques et de loisirs de plein-air :
      - > **NL1** qui concerne les cabanes de chasse.
      - > **NL2** qui concerne le site des Serans (Cressia).
    - \* Les secteurs **NE** pour les sites dédiés aux activités économiques :
      - > **NE1** qui concerne le restaurant "Les Terrasses de Merlue" (Plaisia).
      - > **NE2** qui concerne la marbrerie (Pimorin).
      - > **NE3** qui concerne une brocante (Poids-de-Fiole).
      - > **NE4** qui concerne une brasserie (Orgelet).
    - \* Le secteur **Npv** réservé pour l'implantation de centrales photovoltaïques (Pimorin).
    - \* Les secteurs **Np** dédiés à l'activité pastorale (La Chailleuse).
    - \* Le secteur **Nd** pour la création d'une I.S.D.I. (Plaisia).
    - \* Le secteur **Ns** correspondant à la salle polyvalente à Arthenas (La Chailleuse).
    - \* Les secteurs **Nr** dédiés aux espaces remarquables identifiés dans le cadre de la loi littoral (Onoz - Orgelet - La Tour-du-Meix).
    - \* Les secteurs **Ncu** qui concernent les coupures d'urbanisation naturelles dans le cadre de l'application de la loi littoral (Orgelet).

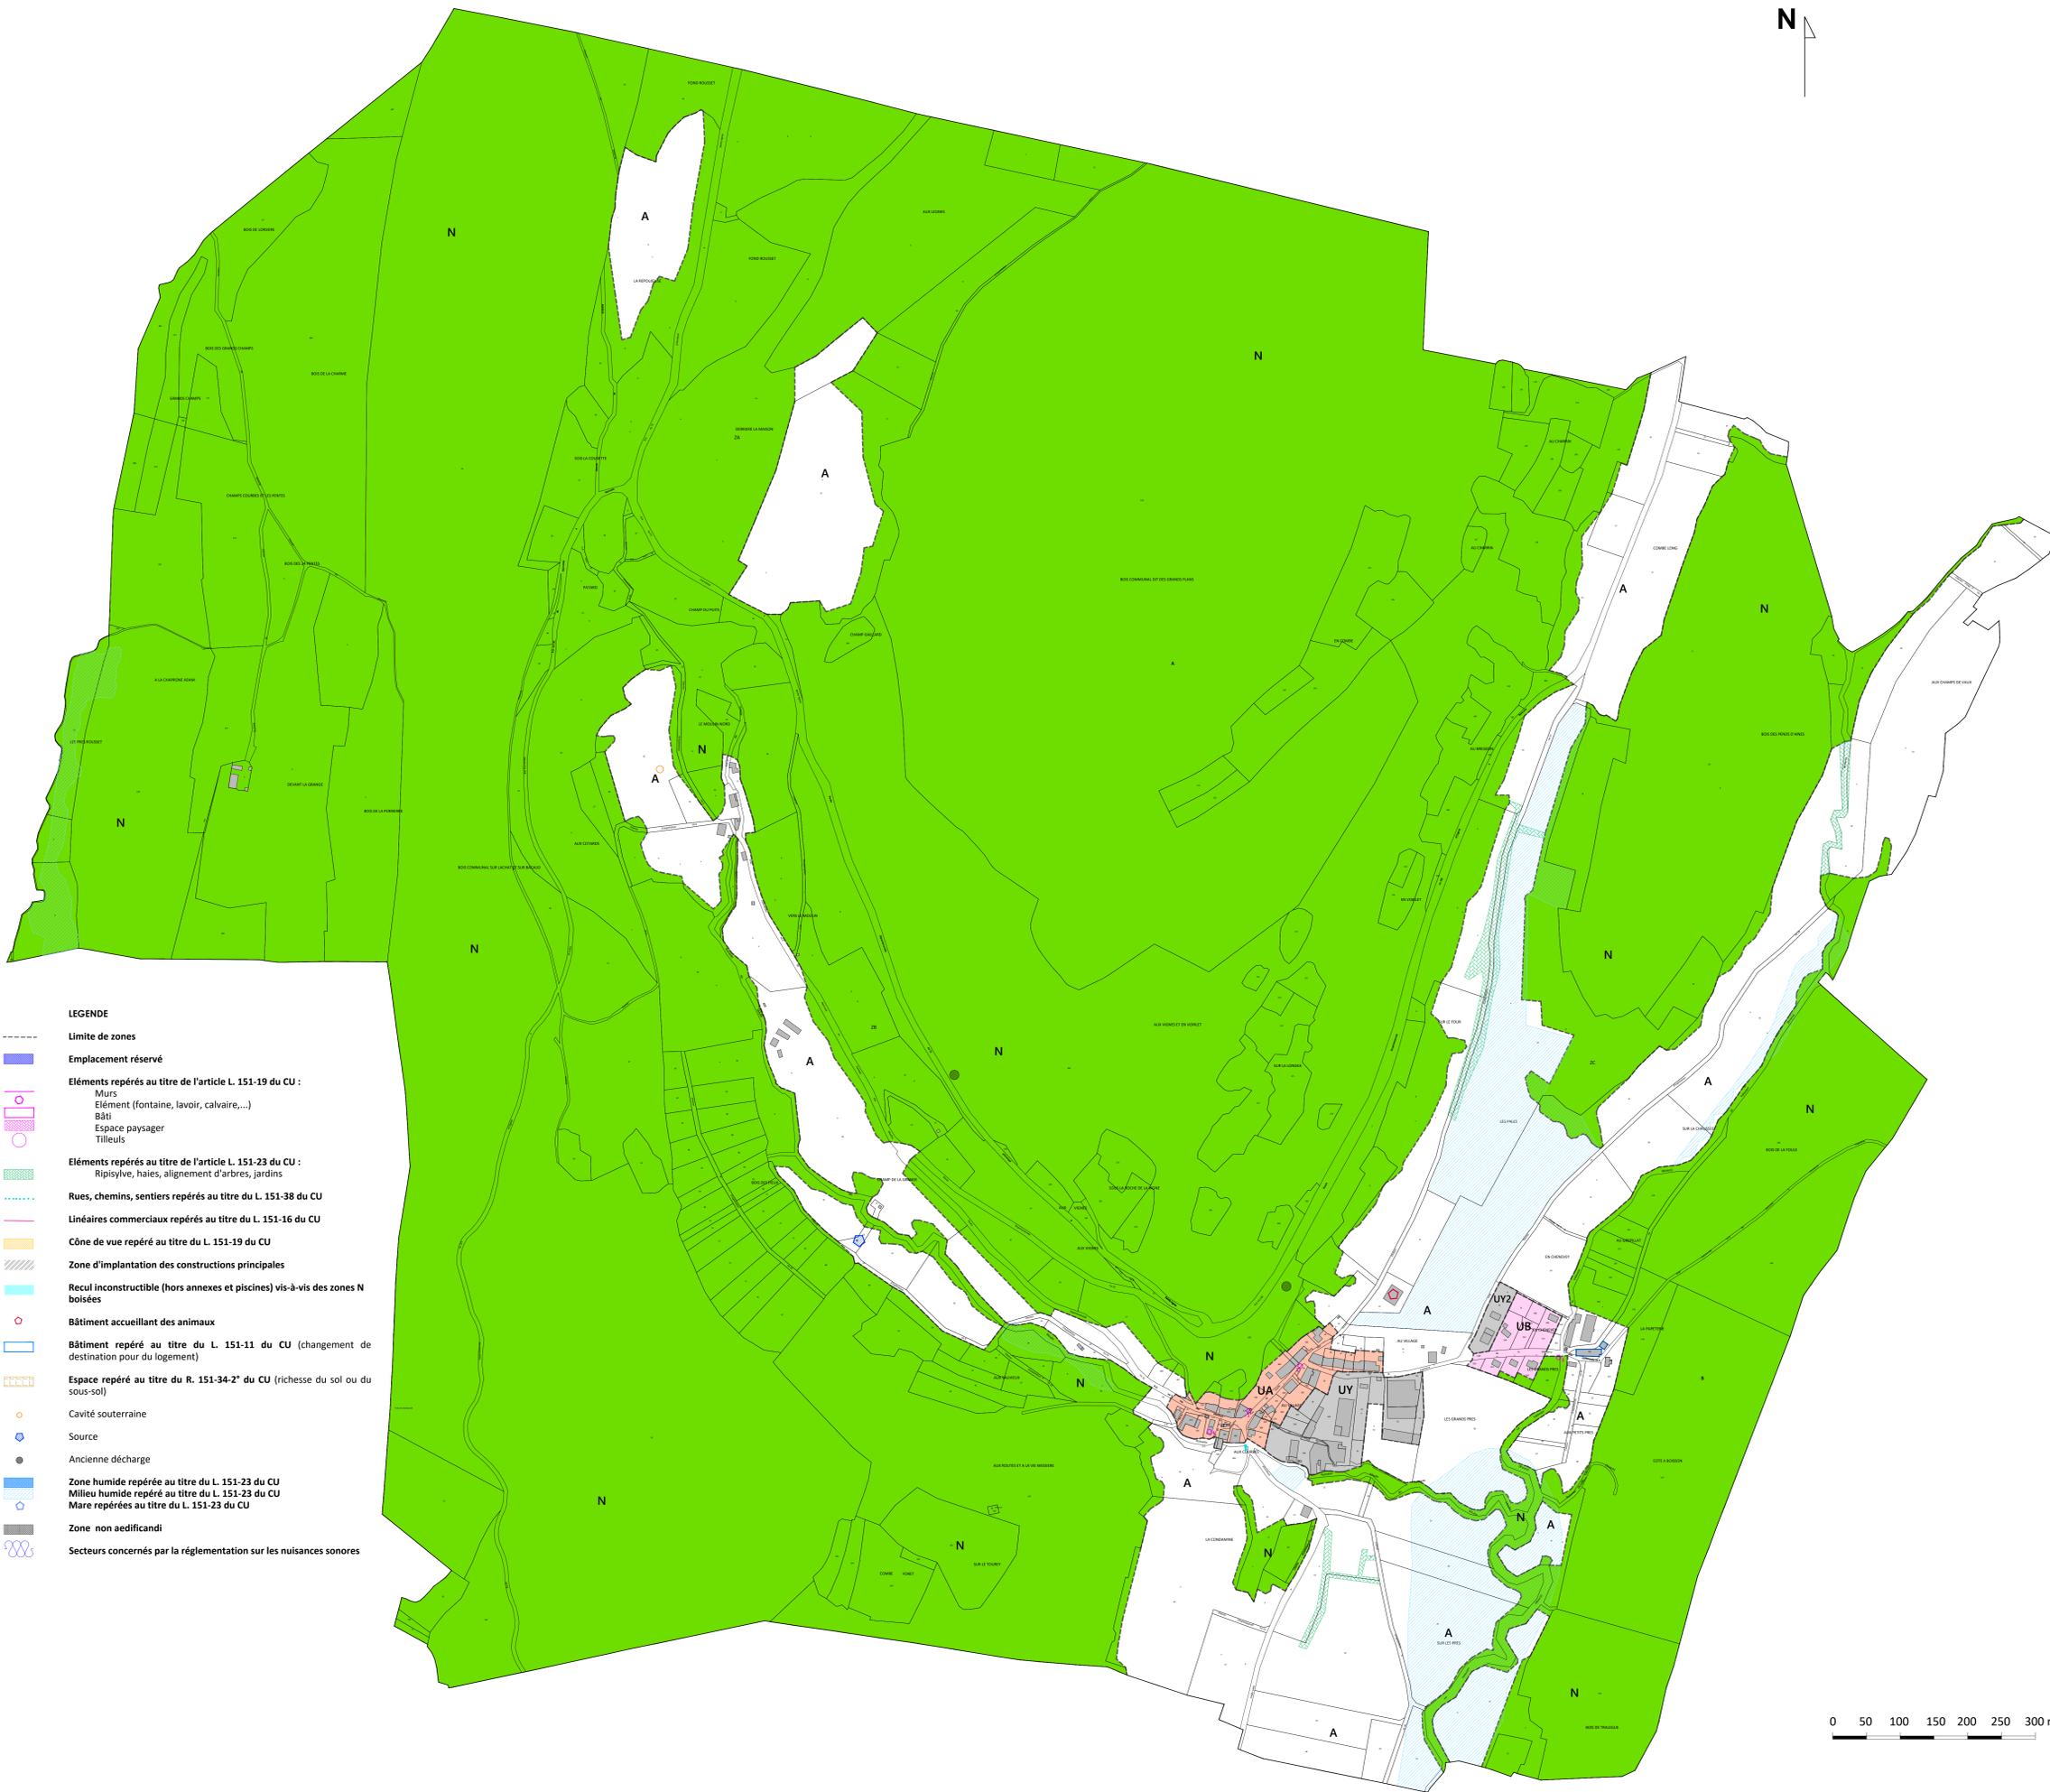

**LEGENDE**

---	Limite de zones
■	Emplacement réservé
○	Éléments repérés au titre de l'article L. 151-19 du CU : Murs Élément (fontaine, lavoir, calvaire,...) Bât Espace paysager Tilleuls
■	Éléments repérés au titre de l'article L. 151-23 du CU : Ripisylve, haies, alignement d'arbres, jardins
---	Rues, chemins, sentiers repérés au titre du L. 151-38 du CU
---	Linéaires commerciaux repérés au titre du L. 151-16 du CU
---	Cône de vue repéré au titre du L. 151-19 du CU
■	Zone d'implantation des constructions principales
■	Recul inconstructible (hors annexes et piscines) vis-à-vis des zones N boisées
○	Bâtiment accueillant des animaux
■	Bâtiment repéré au titre du L. 151-11 du CU (changement de destination pour du logement)
■	Espace repéré au titre du R. 151-34-2° du CU (richesse du sol ou du sous-sol)
○	Cavité souterraine
○	Source
○	Ancienne décharge
■	Zone humide repérée au titre du L. 151-23 du CU Milieu humide repéré au titre du L. 151-23 du CU Mare repérées au titre du L. 151-23 du CU
■	Zone non aedificandi
○	Secteurs concernés par la réglementation sur les nuisances sonores