


Élaboration prescrite le 28/09/2016
Dossier arrêté le 30/06/2023
PLU approuvé le 03/04/2024



Vu pour rester annexé à la délibération du
Conseil Communaire du 03/04/2024

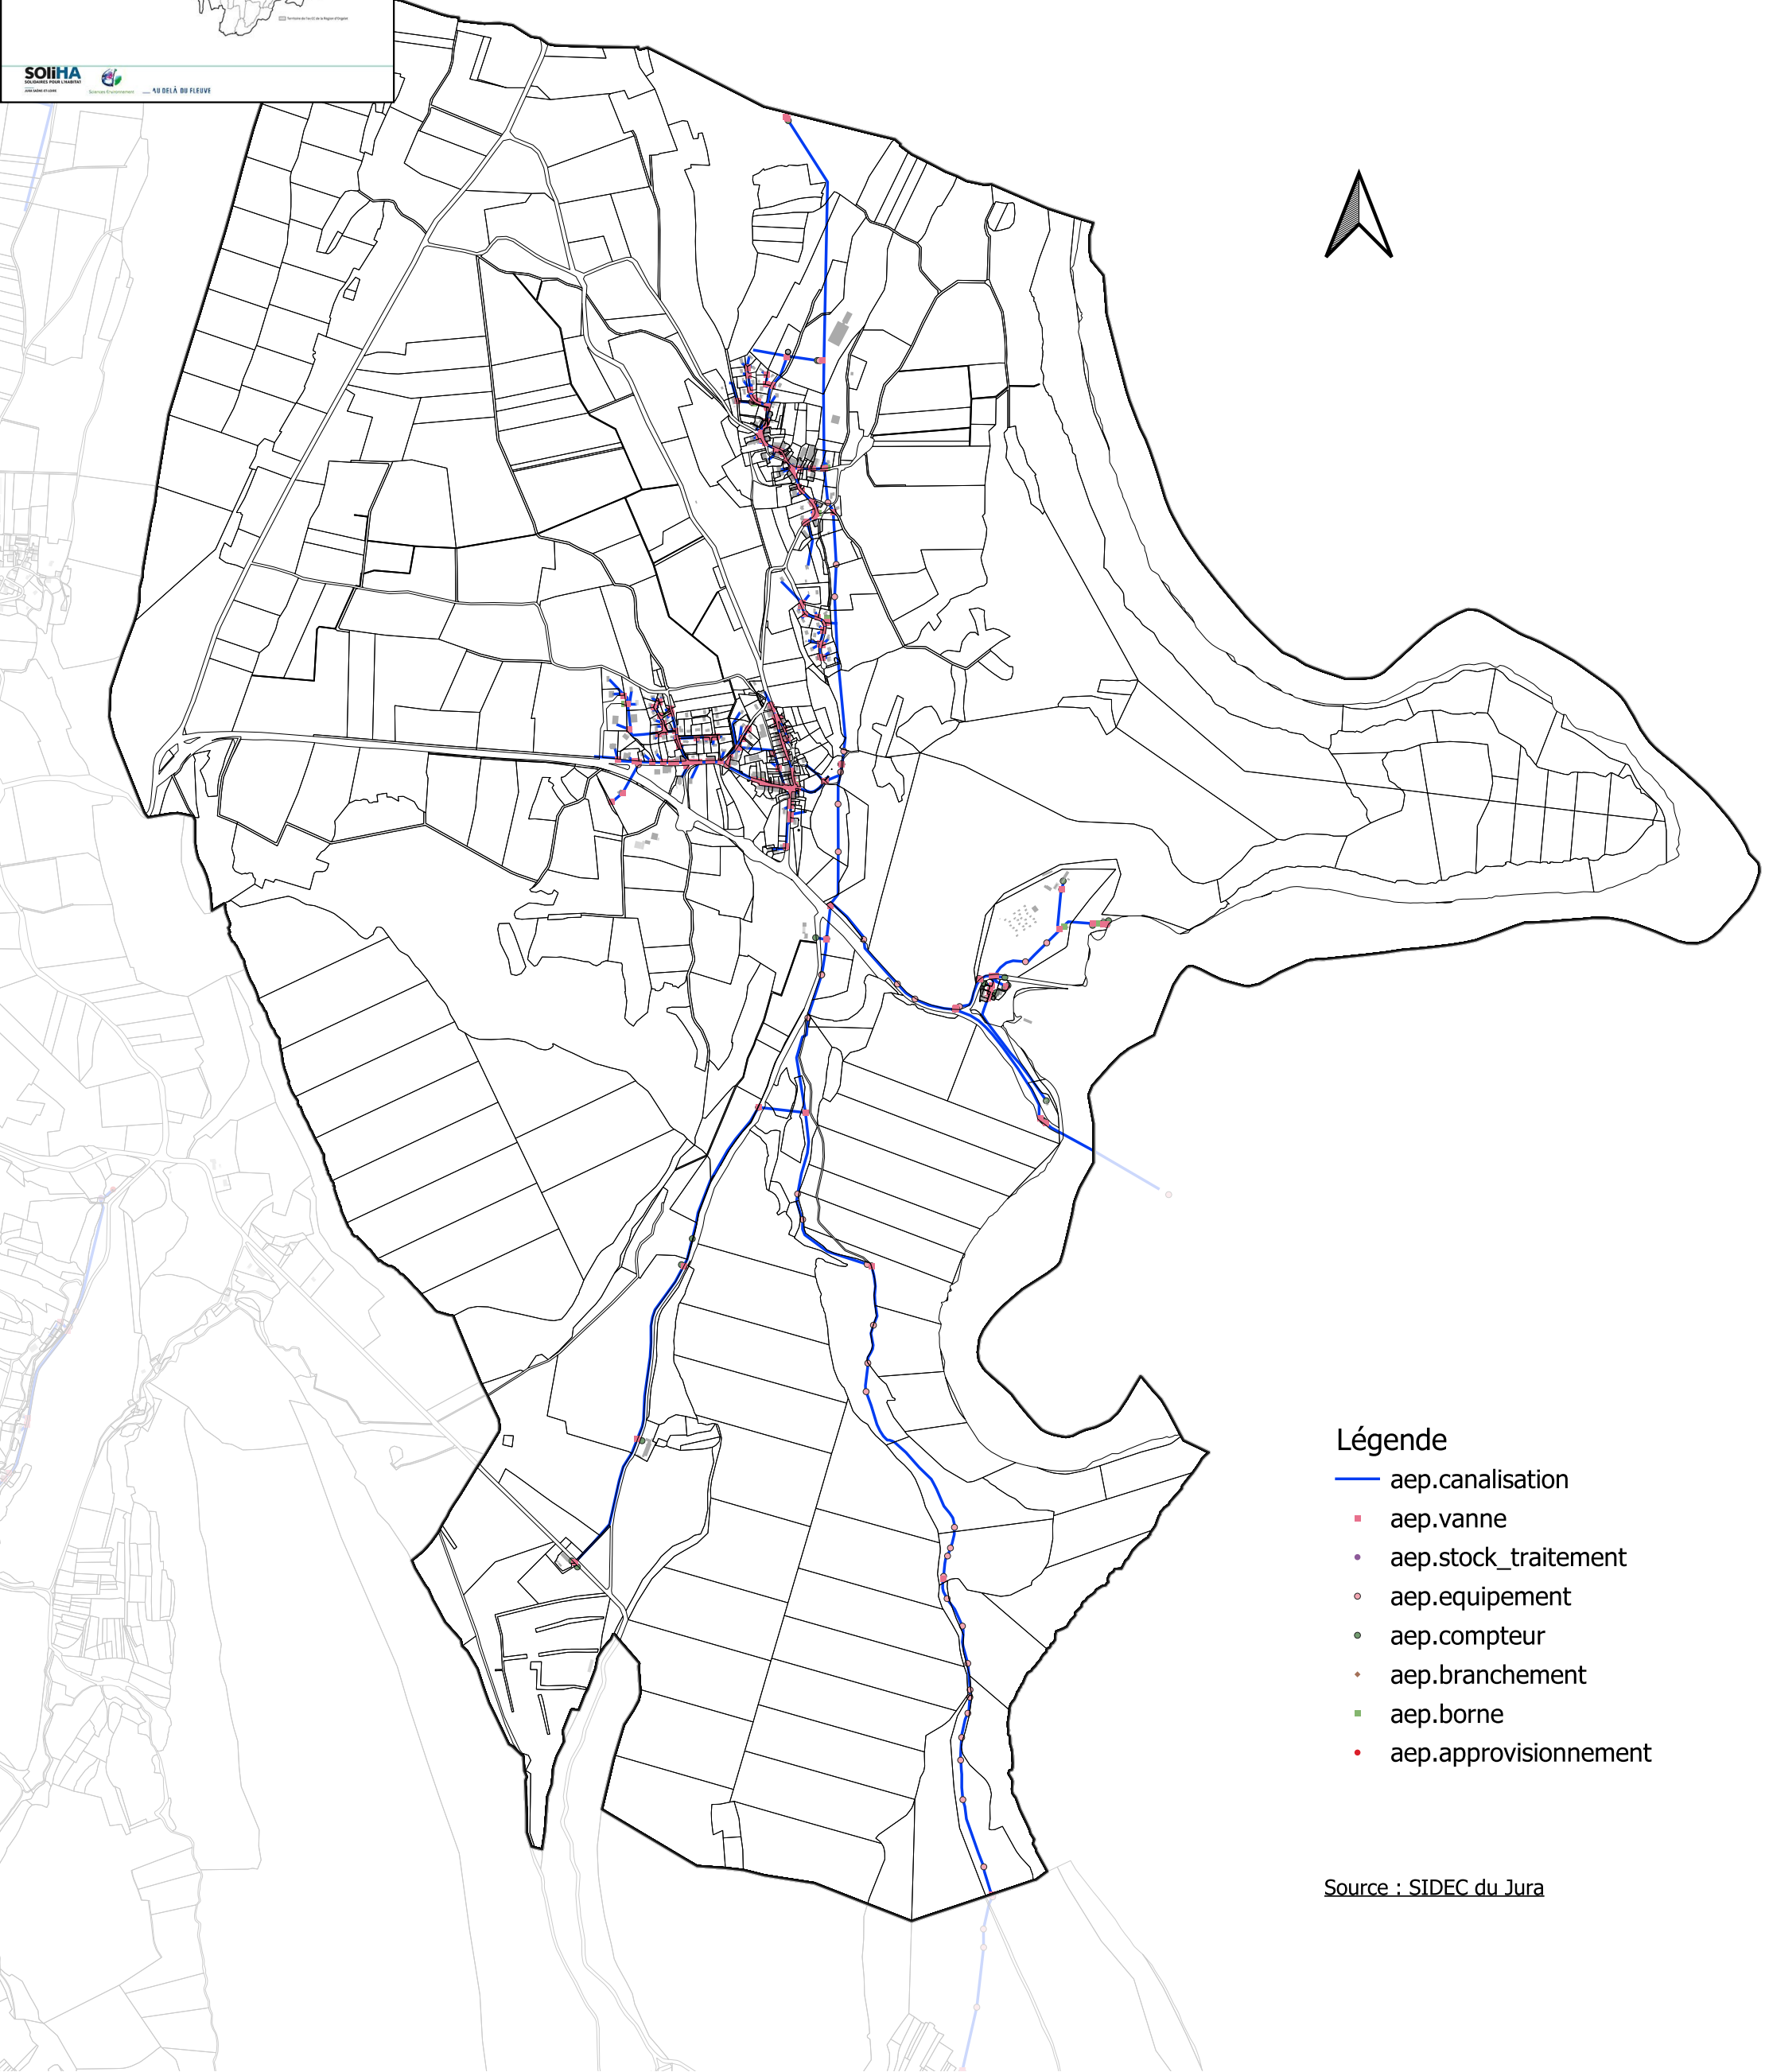

Légende

- aep.canalisation
- aep.vanne
- aep.stock_traitement
- aep.equipement
- aep.compteur
- aep.branchement
- aep.borne
- aep.approvisionnement