


Élaboration prescrite le 28/09/2016
Dossier arrêté le 30/06/2023
PLU approuvé le 03/04/2024



Vu pour rester annexé à la délibération du
Conseil Communal du 03/04/2024

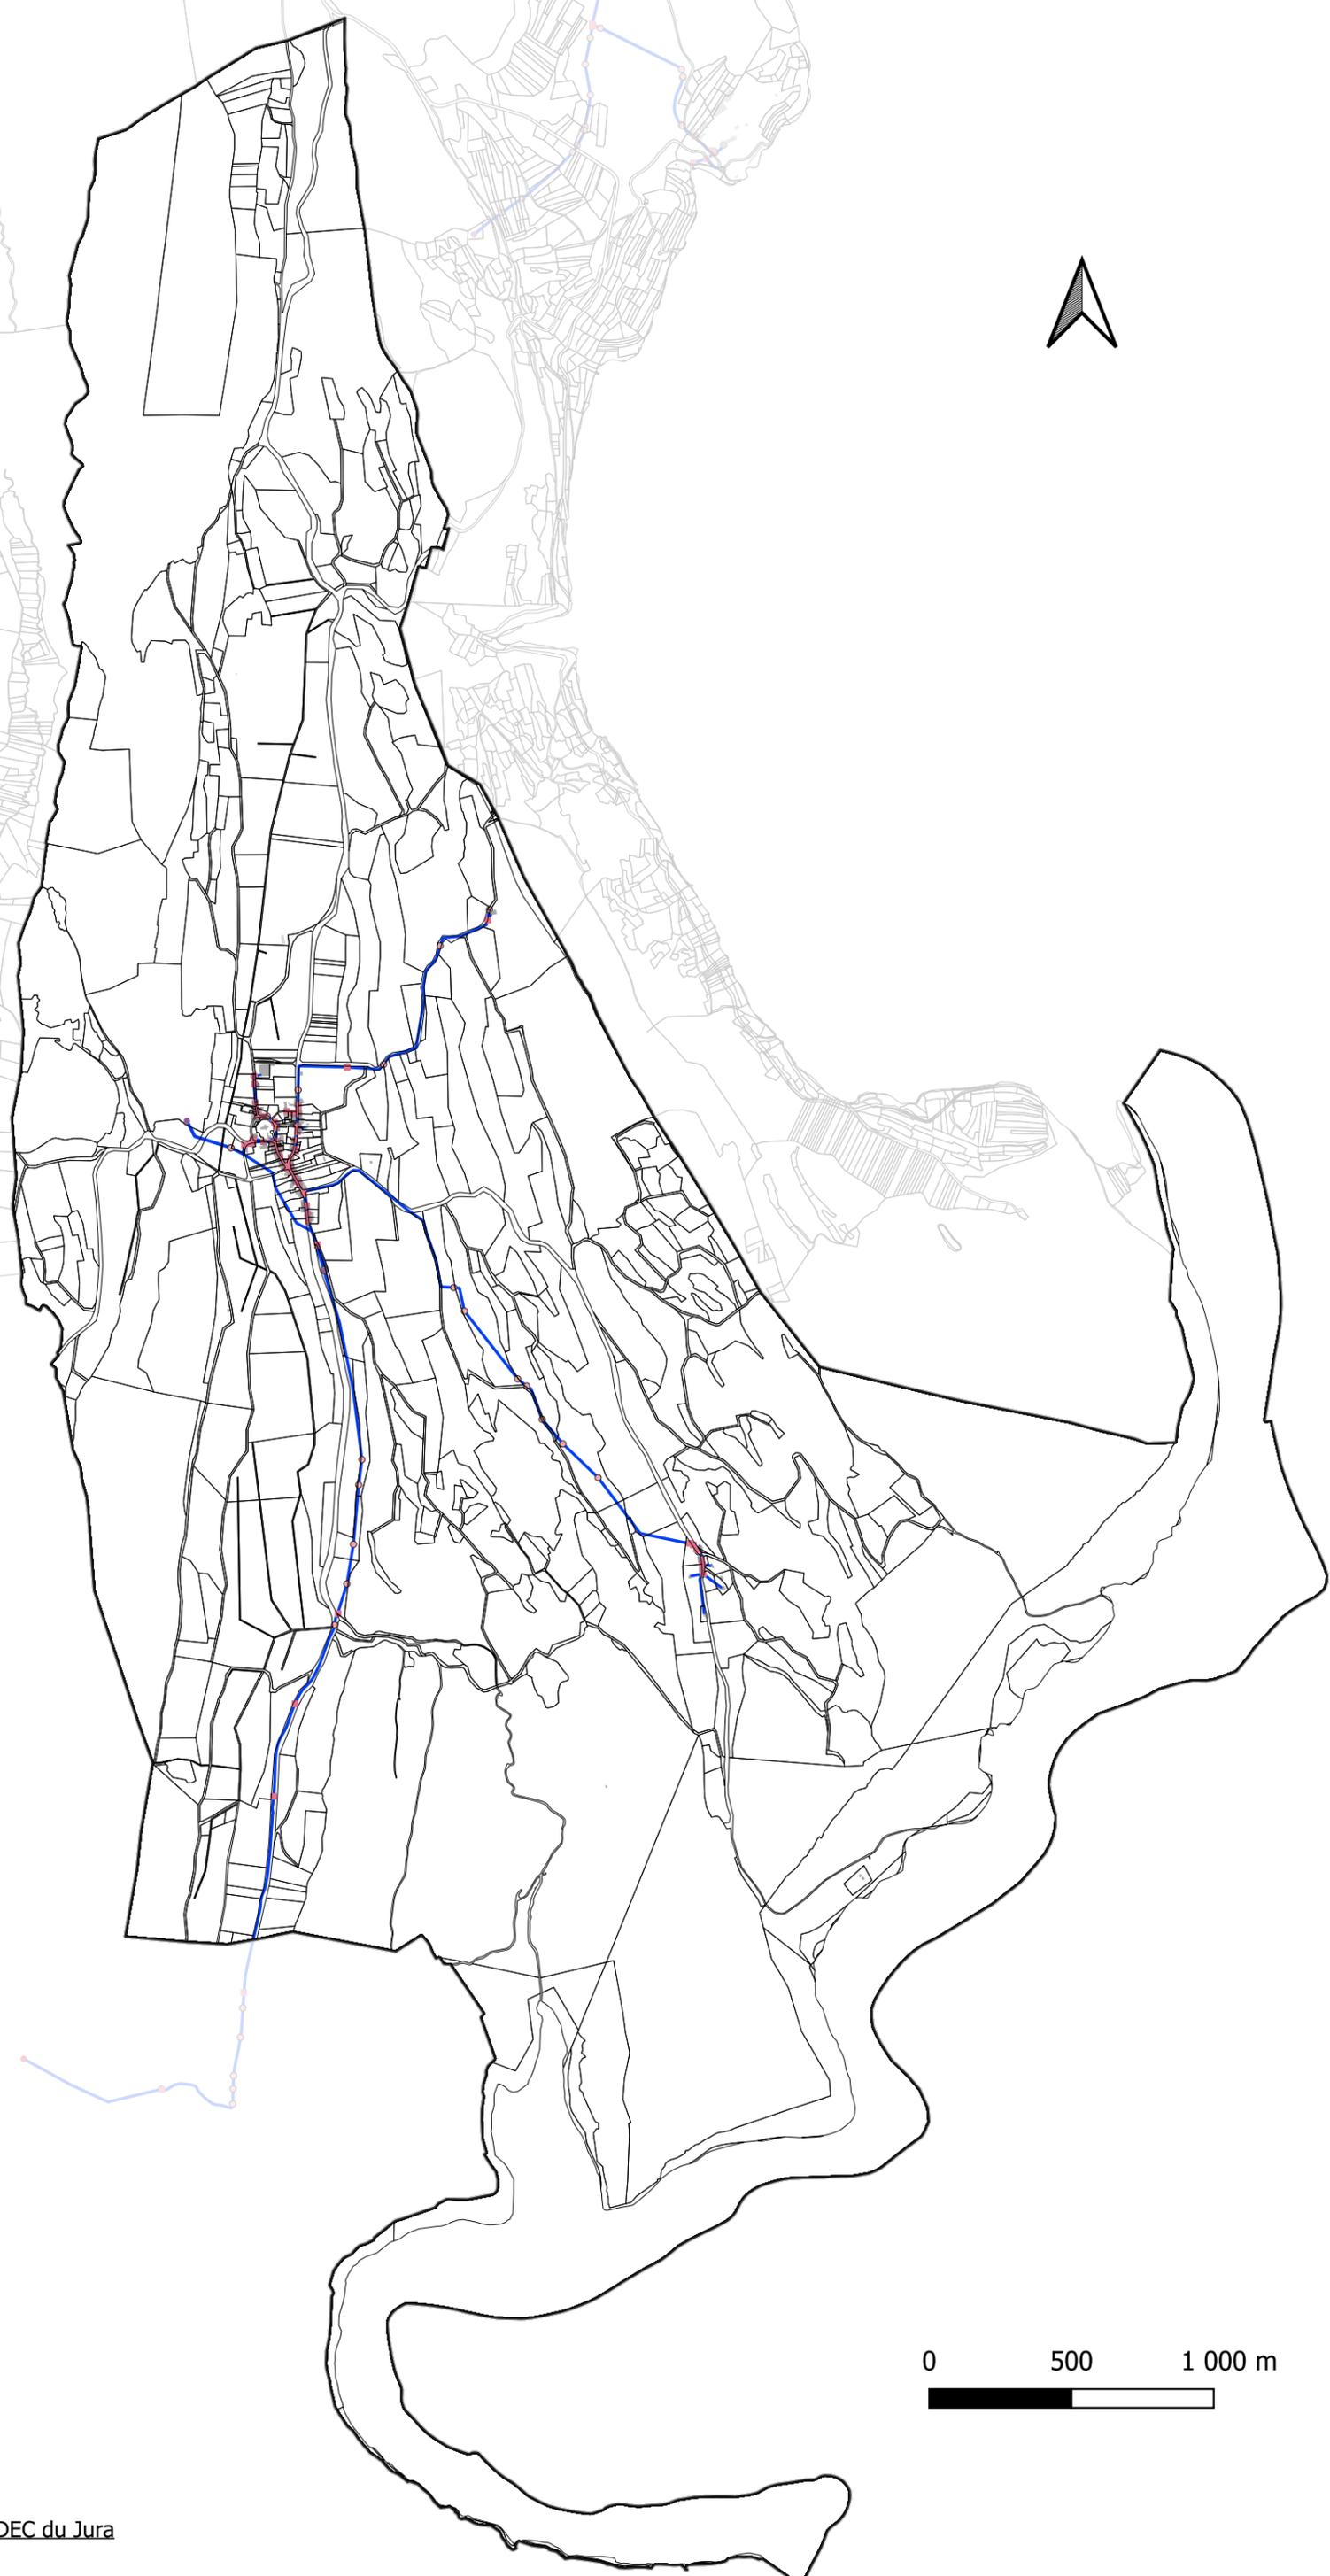

- Légende**
- aep.canalisation
 - aep.vanne
 - aep.stock_traitement
 - aep.equipement
 - aep.compteur
 - ◆ aep.branchement
 - aep.borne
 - aep.approvisionnement

Source : SIDEDEC du Jura

