


8. Plan des réseaux d'alimentation en eau potable
A3 - 1. 11 000°

SAINT-MAUR

Elaboration prescrite le 28/09/2016
Dossier arrêté le 30/06/2023
PLU approuvé le 03/04/2024



Vu pour rester annexé à la délibération du
Conseil Communal le 03/04/2024

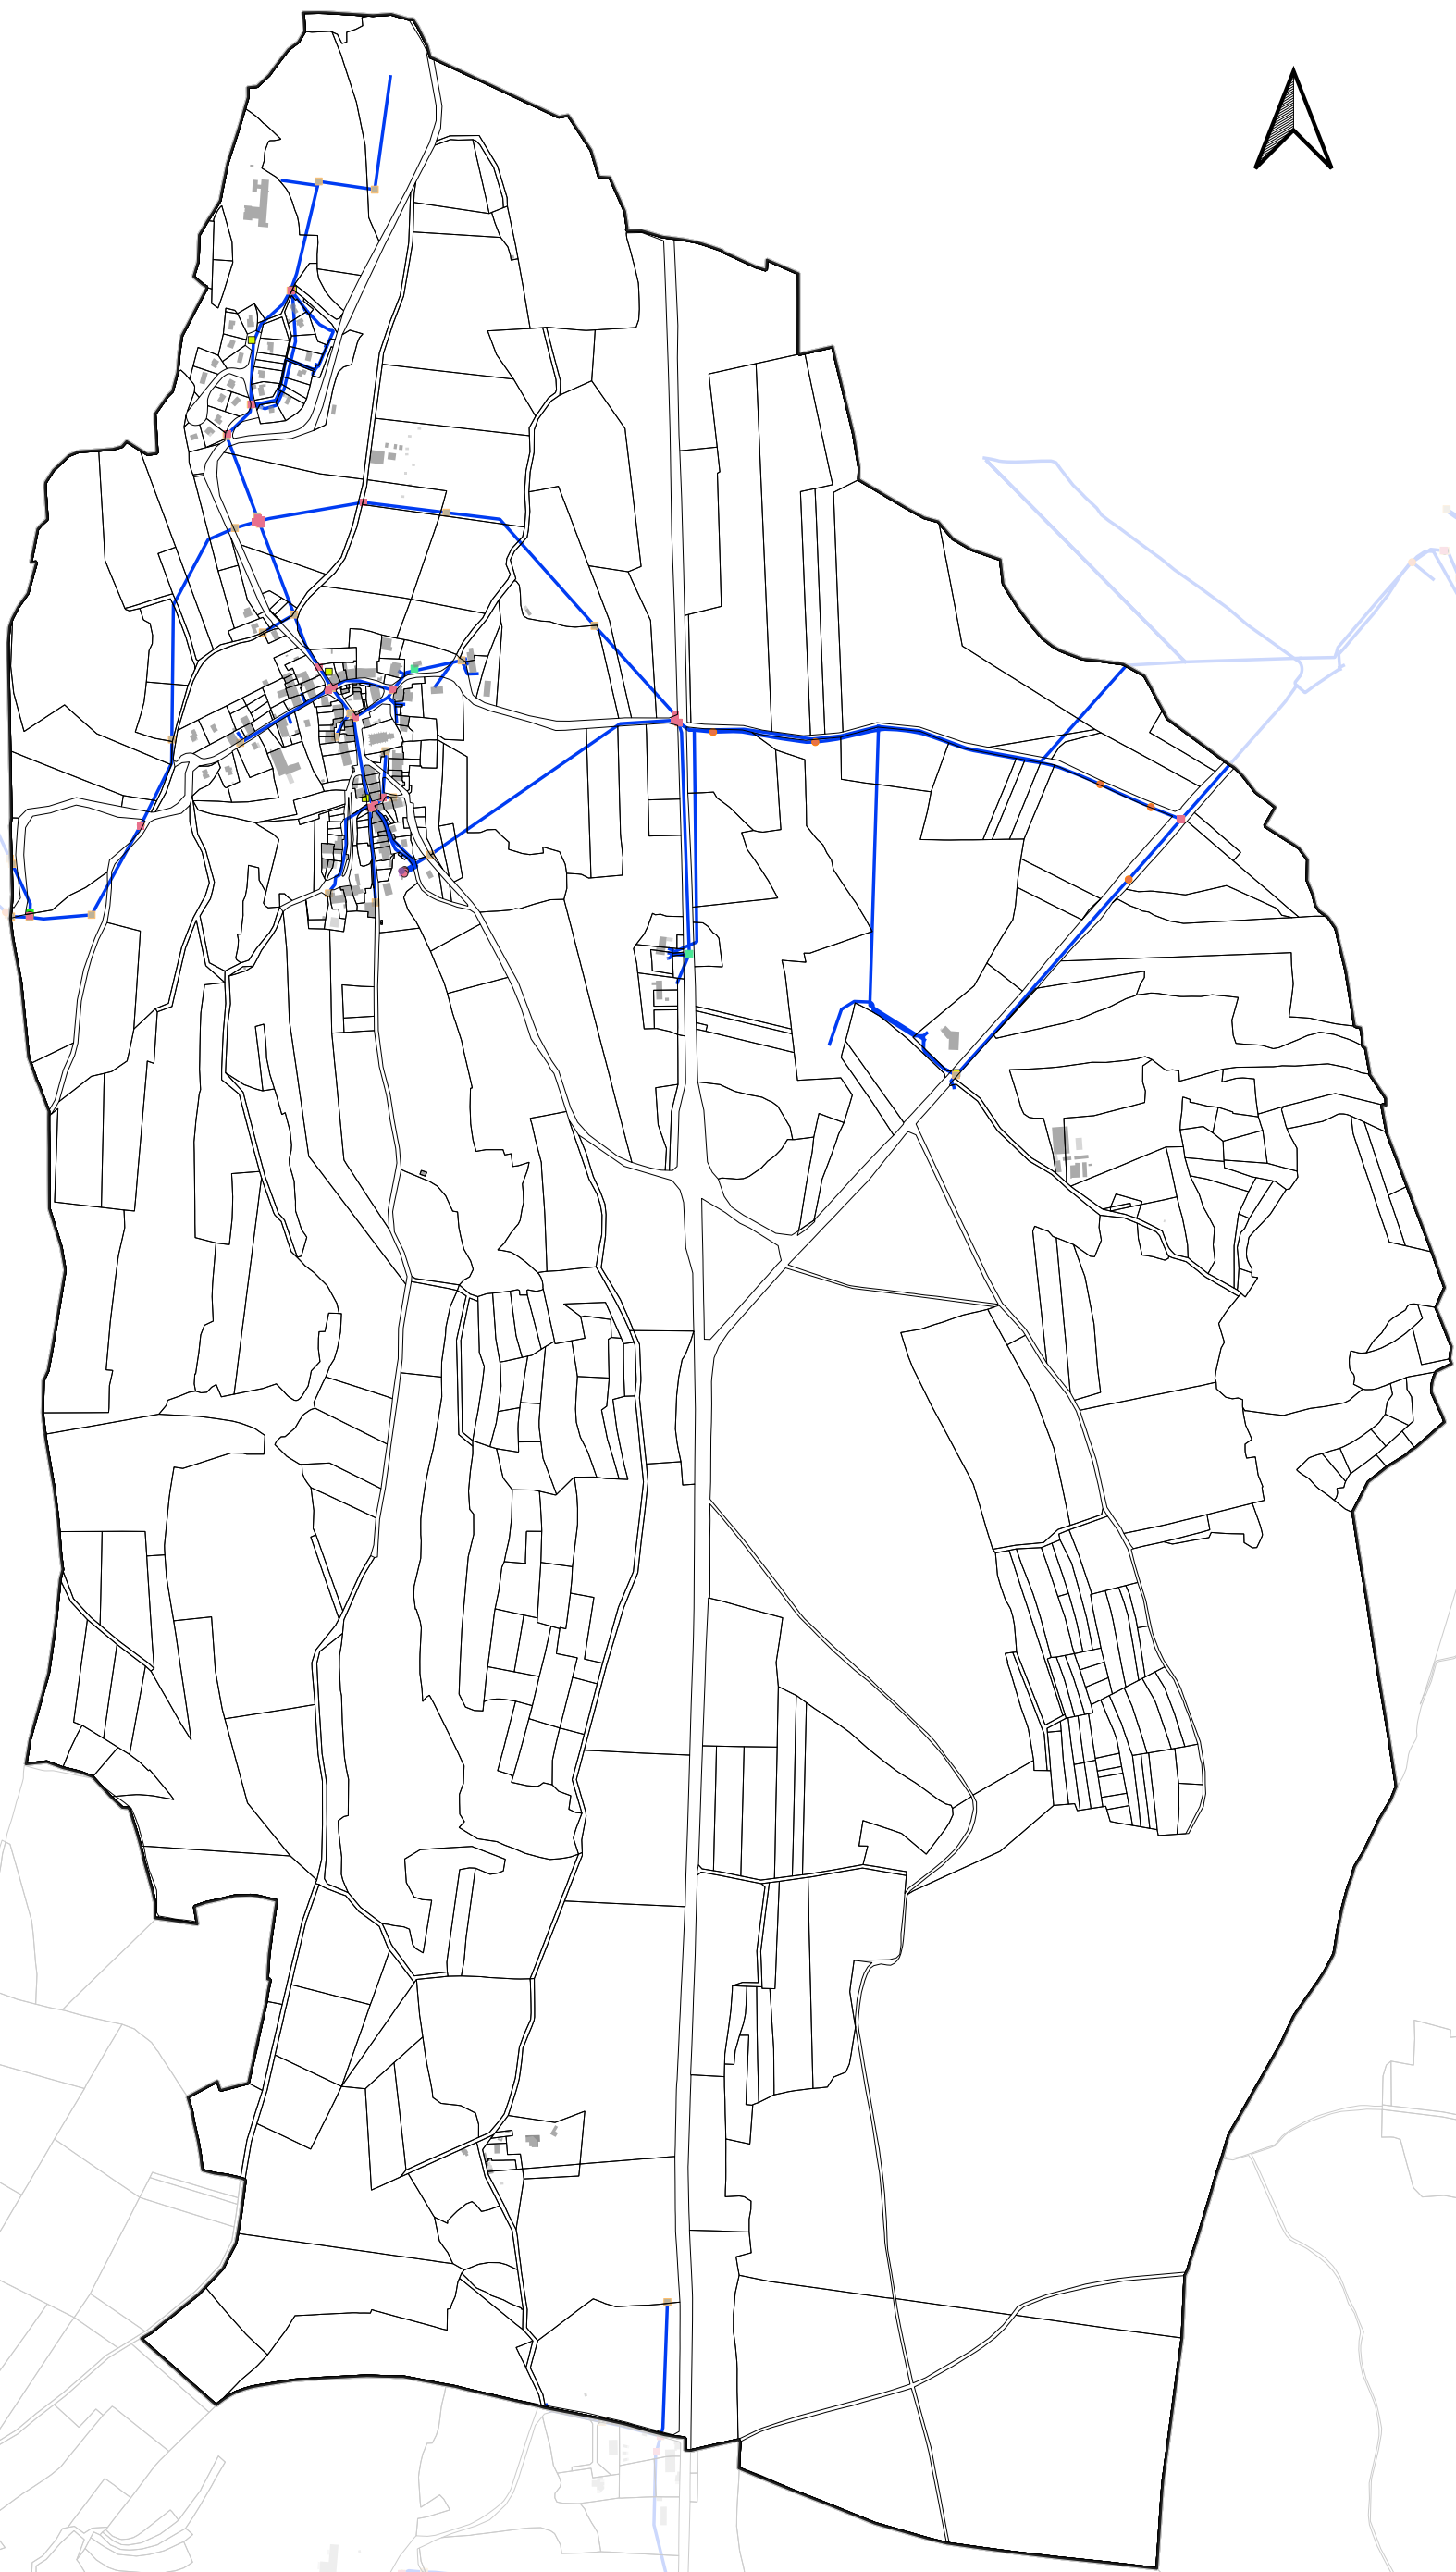

- Légende**
- E_VANNE
 - E_STOCKA
 - E_BOUCLE
 - E_APMESU
 - E_COUDE
 - E_DECHAR
 - E_EXHAUR
 - E_RACCOR
 - E_REFOUL
 - E_REGBRA
 - E_BOUCHE
 - E_REGDEB
 - E_REGPRE
 - E_HYDRAN
 - E_TRONCO
 - E_PROTEC
 - E_BRANCH

Source : SUEZ

