


Plan Local d'Urbanisme intercommunal
 TERRE D'Émeraude COMMUNAUTÉ
 ex CC de la Région d'Orgelet

9. Plan du zonage d'assainissement

MOUTONNE

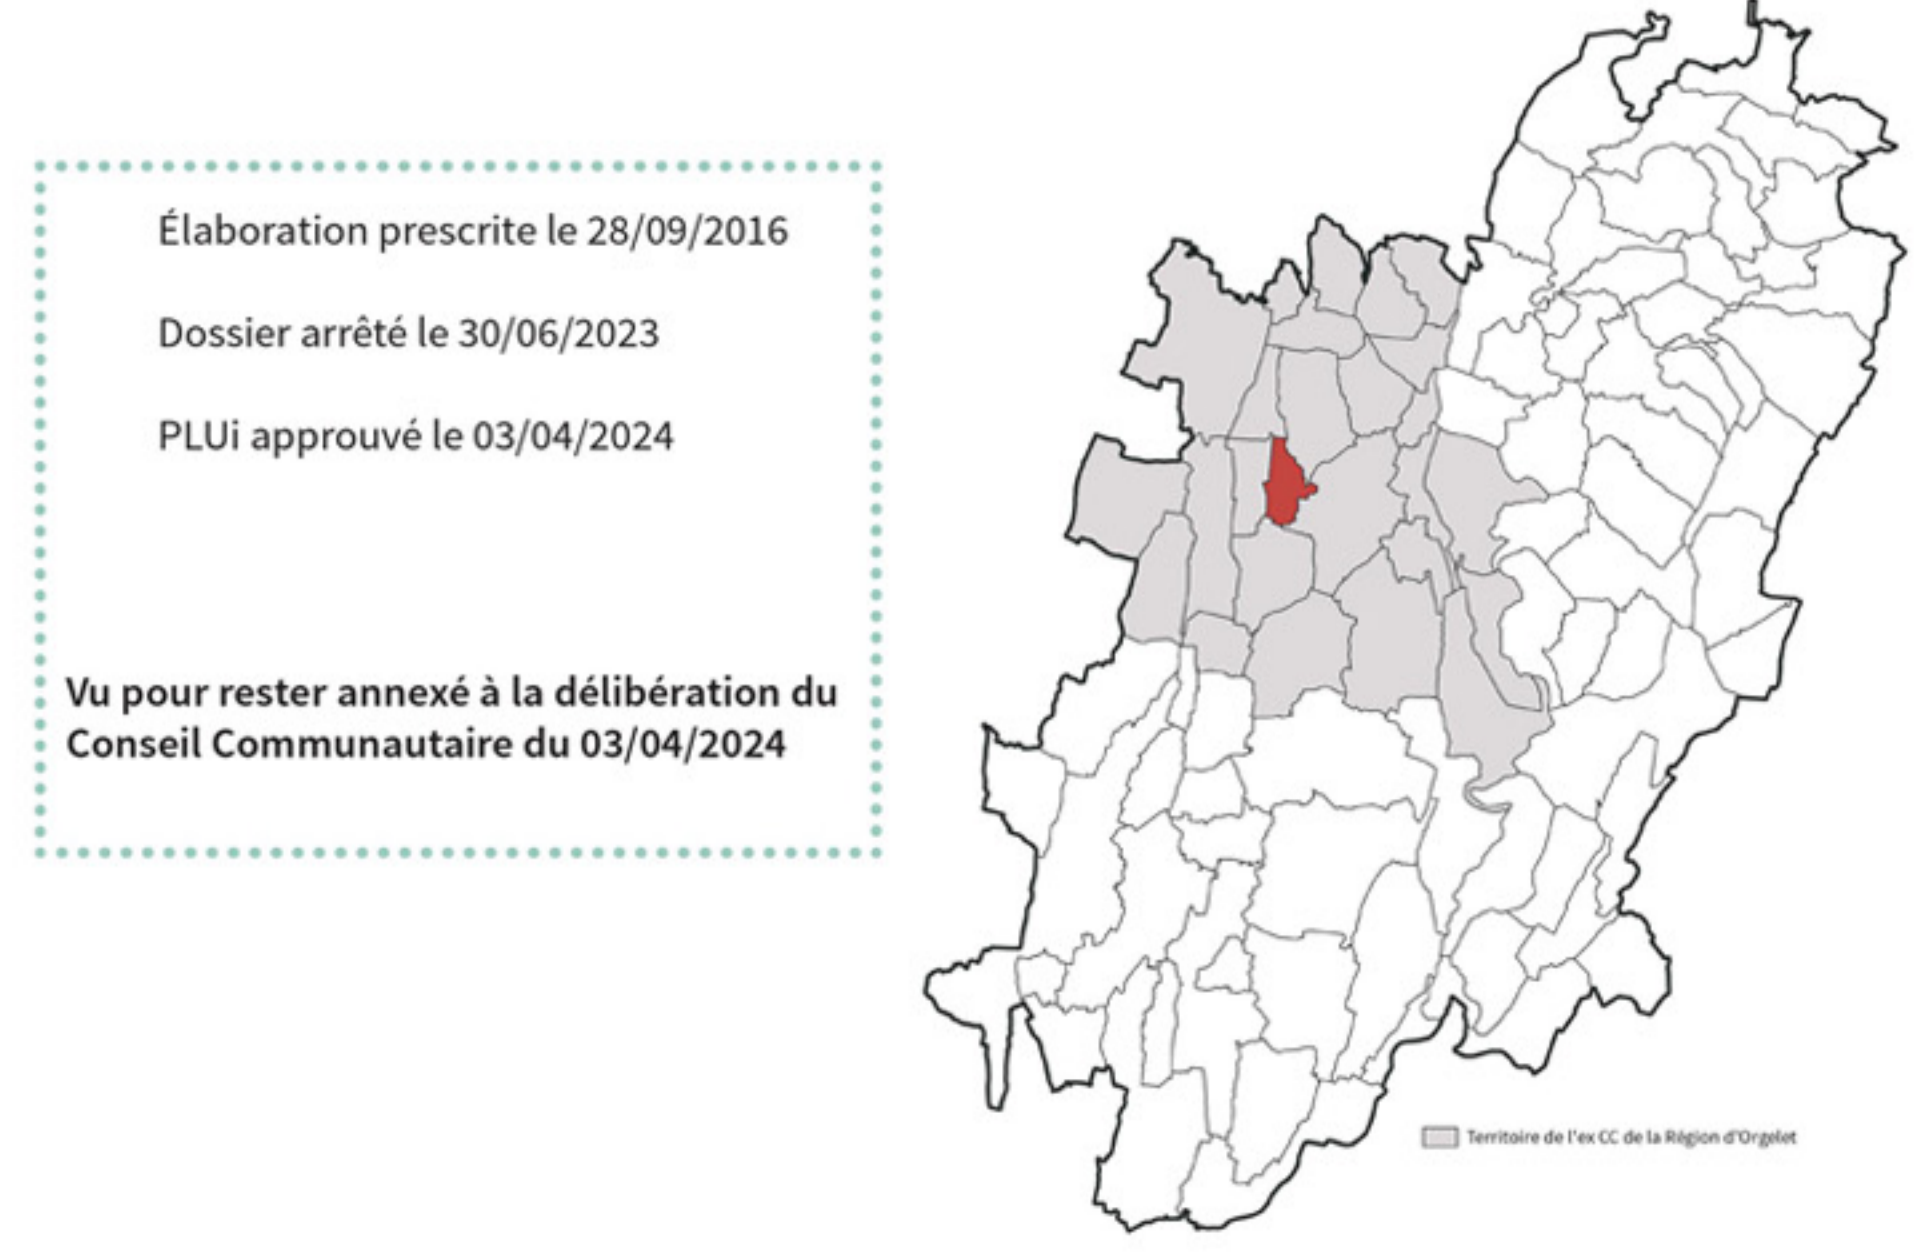

Élaboration prescrite le 28/09/2016
 Dossier arrêté le 30/06/2023
 PLUI approuvé le 03/04/2024

Vu pour rester annexé à la délibération du
 Conseil Communautaire du 03/04/2024