

Plan Local d'Urbanisme intercommunal
TERRE D'Émeraude COMMUNAUTÉ
ex CC de la Région d'Orgelet

9. Plan du zonage d'assainissement


ONoz

Élaboration prescrite le 28/09/2016

Dossier arrêté le 30/06/2023

PLUi approuvé le 03/04/2024

Vu pour rester annexé à la délibération du
Conseil Communautaire du 03/04/2024

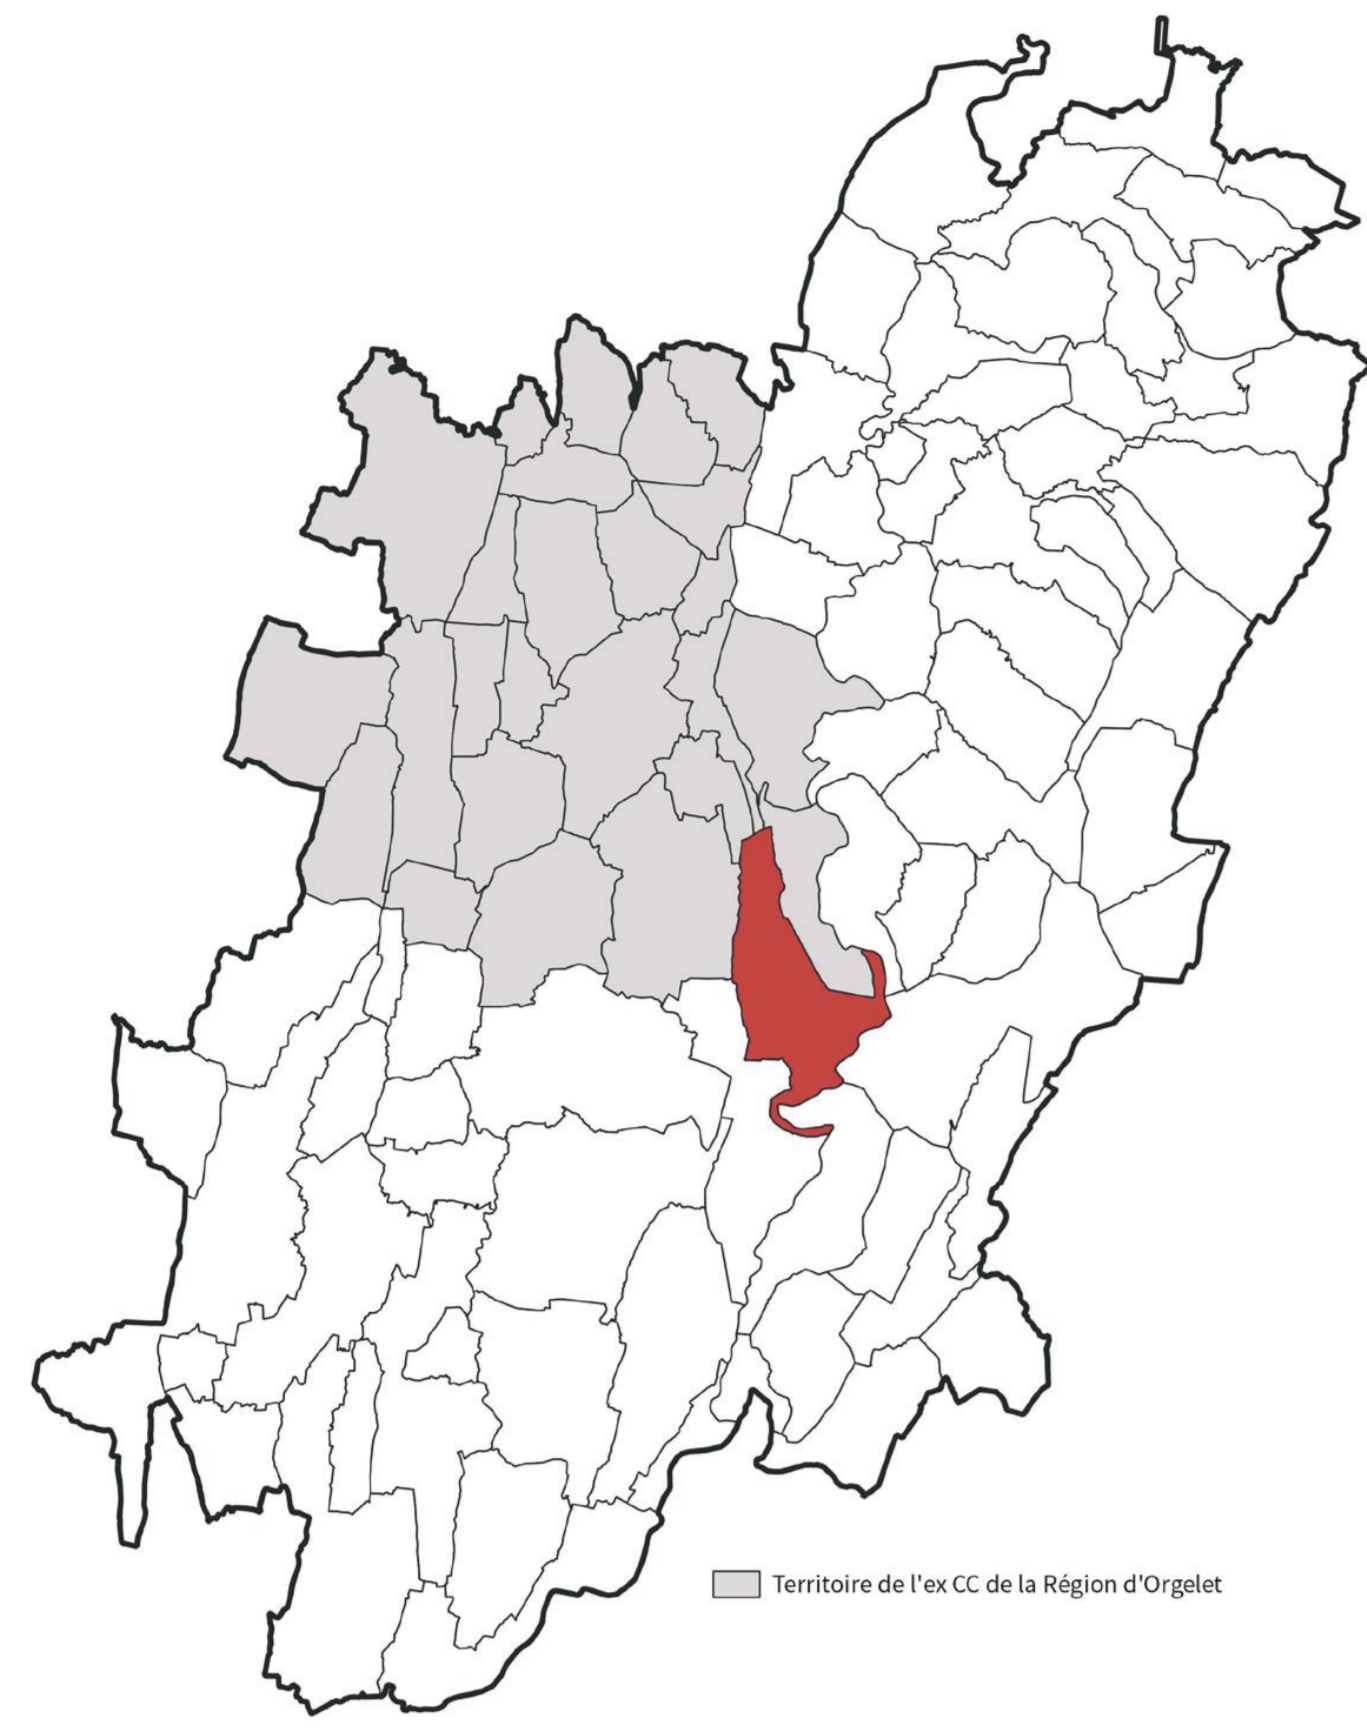

LEGENDE

- Zonage assainissement collectif
- Zonage assainissement non collectif

