



SYNDICAT MIXTE D'ENERGIES, D'EQUIPEMENTS
ET DE E-COMMUNICATION DU JURA

1 rue Maurice Chevassu 39000 Lons-le-saunier
Tél: 03 84 47 04 12 - Fax: 03 84 24 81 54

Commune de
ORGELET

Affaire:



Alimentation Plage de Bellecin

Plan de Pose Souterrain 1/2 - Ech: 1/500


Avec Coordination Orange

N° AFFAIRE SIDEC :	2024-06-077	PROGRAMME	
N° ENEDIS :			
Dossier SBTP:	8752	REPERE	MODIFICATION(S)
		A	Approbation
			DATE
			07/02/2025
 8, Avenue Arsène d'Arsonval 01000 BOURG en BRESSE			
			

Plan de Situation - Ech: 1/5 000

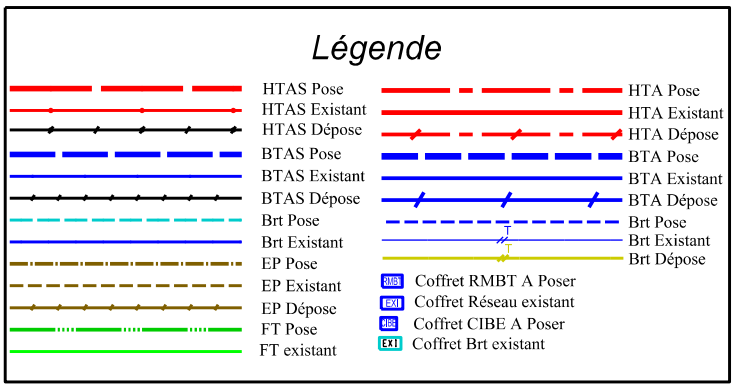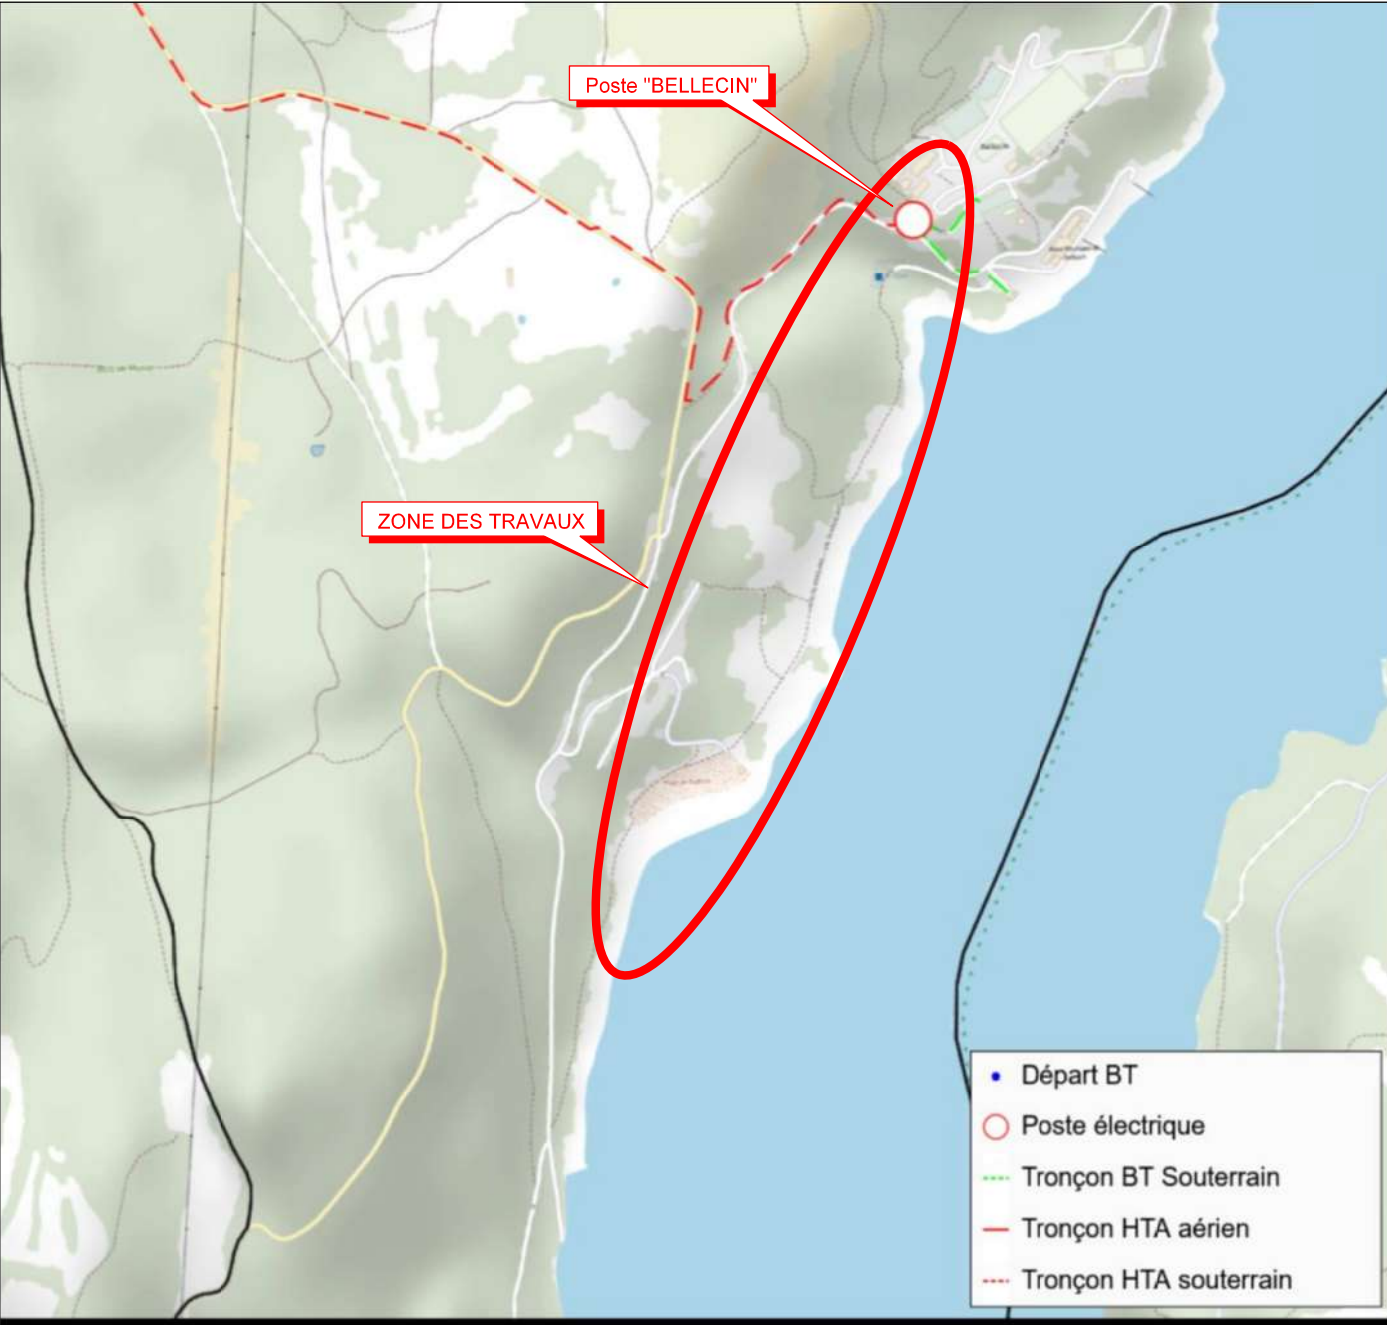

Envoyé en préfecture le 04/04/2025
Reçu en préfecture le 04/04/2025
Publié le
ID : 039-200090579-20250402-D_031_2025-DE

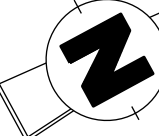

(Tg1)

1 boîte de dérivation HTA
type JSUP RF 50-240

(P1)

Poste existant "BELLECIN"

Pose : HTA 3x95 alu C33.226

Pose : HTA 3x95 alu C33.226

Pose : HTA 3x95 alu C33.226

(Jct1)

1 boîte de jonction HTA
type JSUP RF 50-240

Pose : HTA 3x95 alu C33.226

Pose : HTA 3x95 alu C33.226

Echelle 1/500

