

Le tracé des réseaux est donné à titre indicatif. La précision des éléments et des détails reportés n'est pas compatible avec l'utilisation de ce plan directement dans la réalisation des travaux.

LA CROIX NEUVE

CHAMPS CADETS

LES CROCHET

CHAMP DU CHENE



LE VILLAGE

Légende :

- Réseau Eaux Unitaires
- Réseau Eaux Pluviales
- Réseau Eaux Usées
- Conduite de refoiement
- Tracé incertain
- Fossé
- Déversoir d'Orage
- Regard
- Grille
- Plaque
- Avaloir

Zonage d'assainissement :

- Zonage d'assainissement autonome
- Zonage d'assainissement collectif

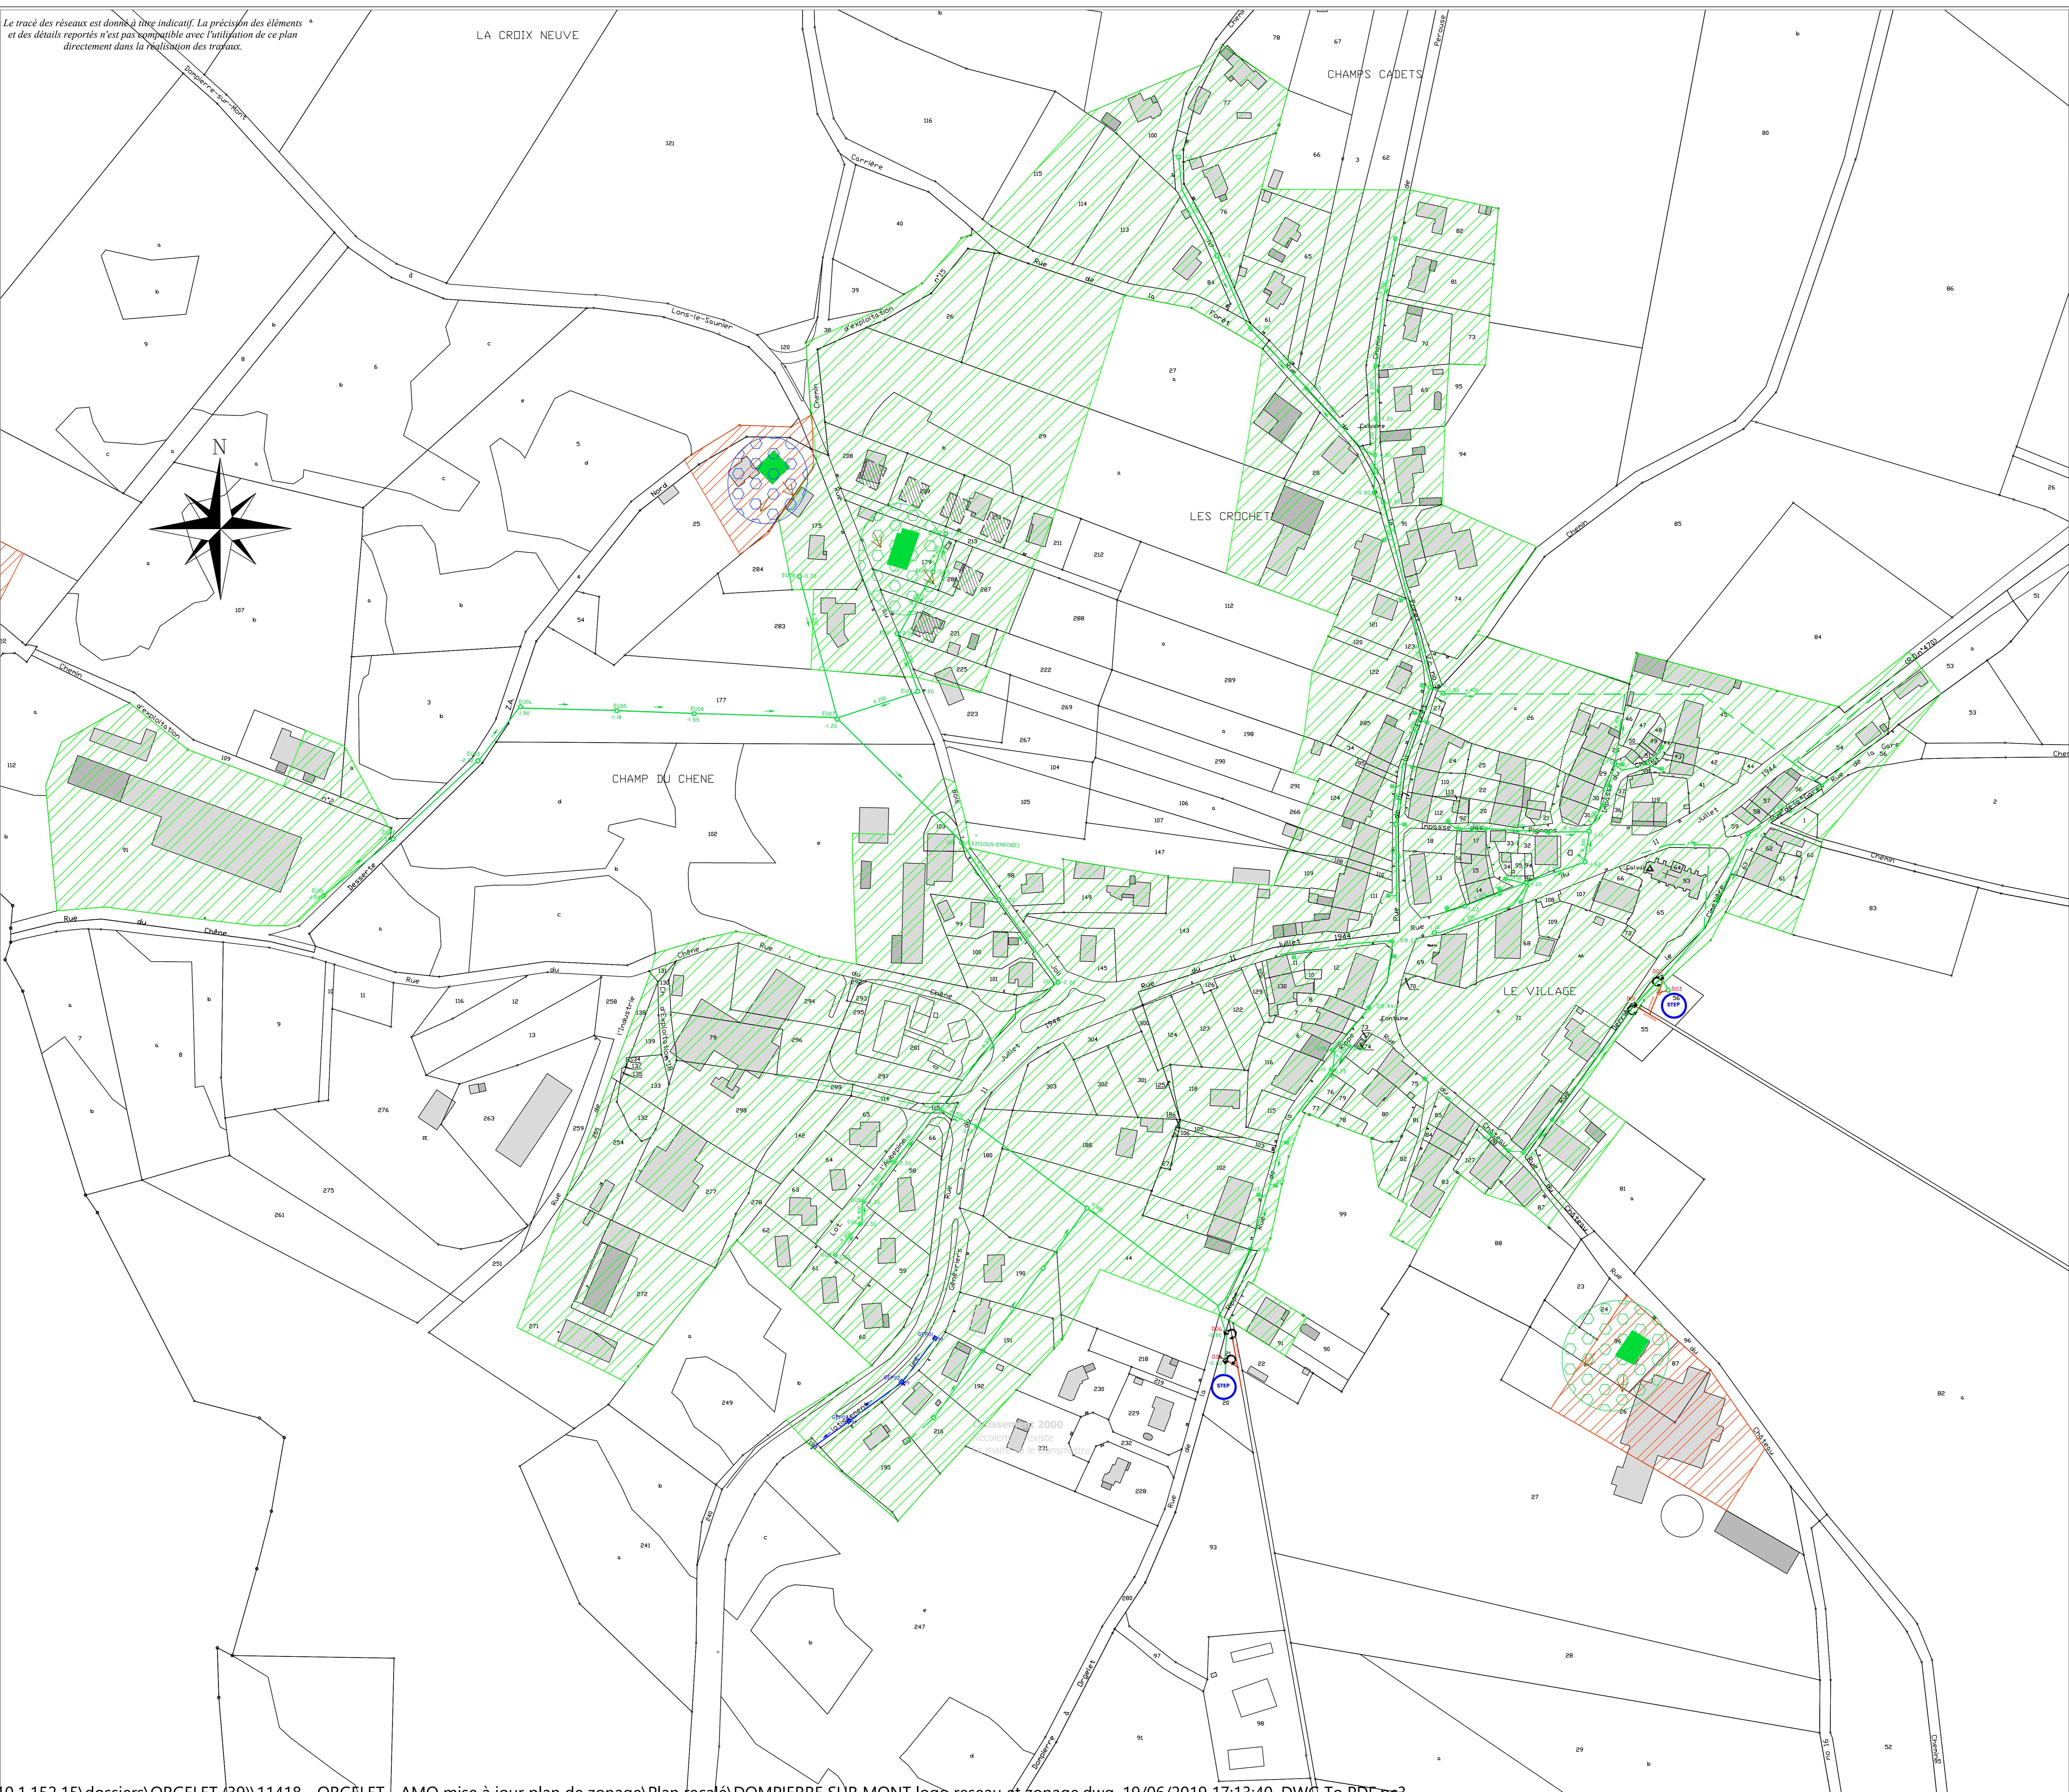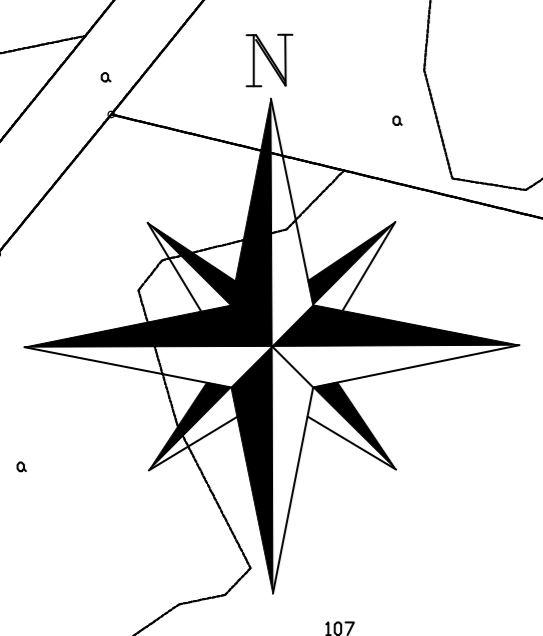

Plan Local d'Urbanisme intercommunal
TERRE D'ÉMERAUDE COMMUNAUTÉ
 ex CC de la Région d'Orgelet

9. Plan du zonage d'assainissement

DOMPIERRE-SUR-MONT

Élaboration prescrite le 28/09/2016
 Dossier arrêté le 30/06/2023
 PLUI approuvé le 03/04/2024

Vu pour rester annexé à la délibération du
 Conseil Communautaire du 03/04/2024

